



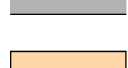
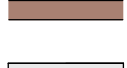
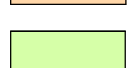






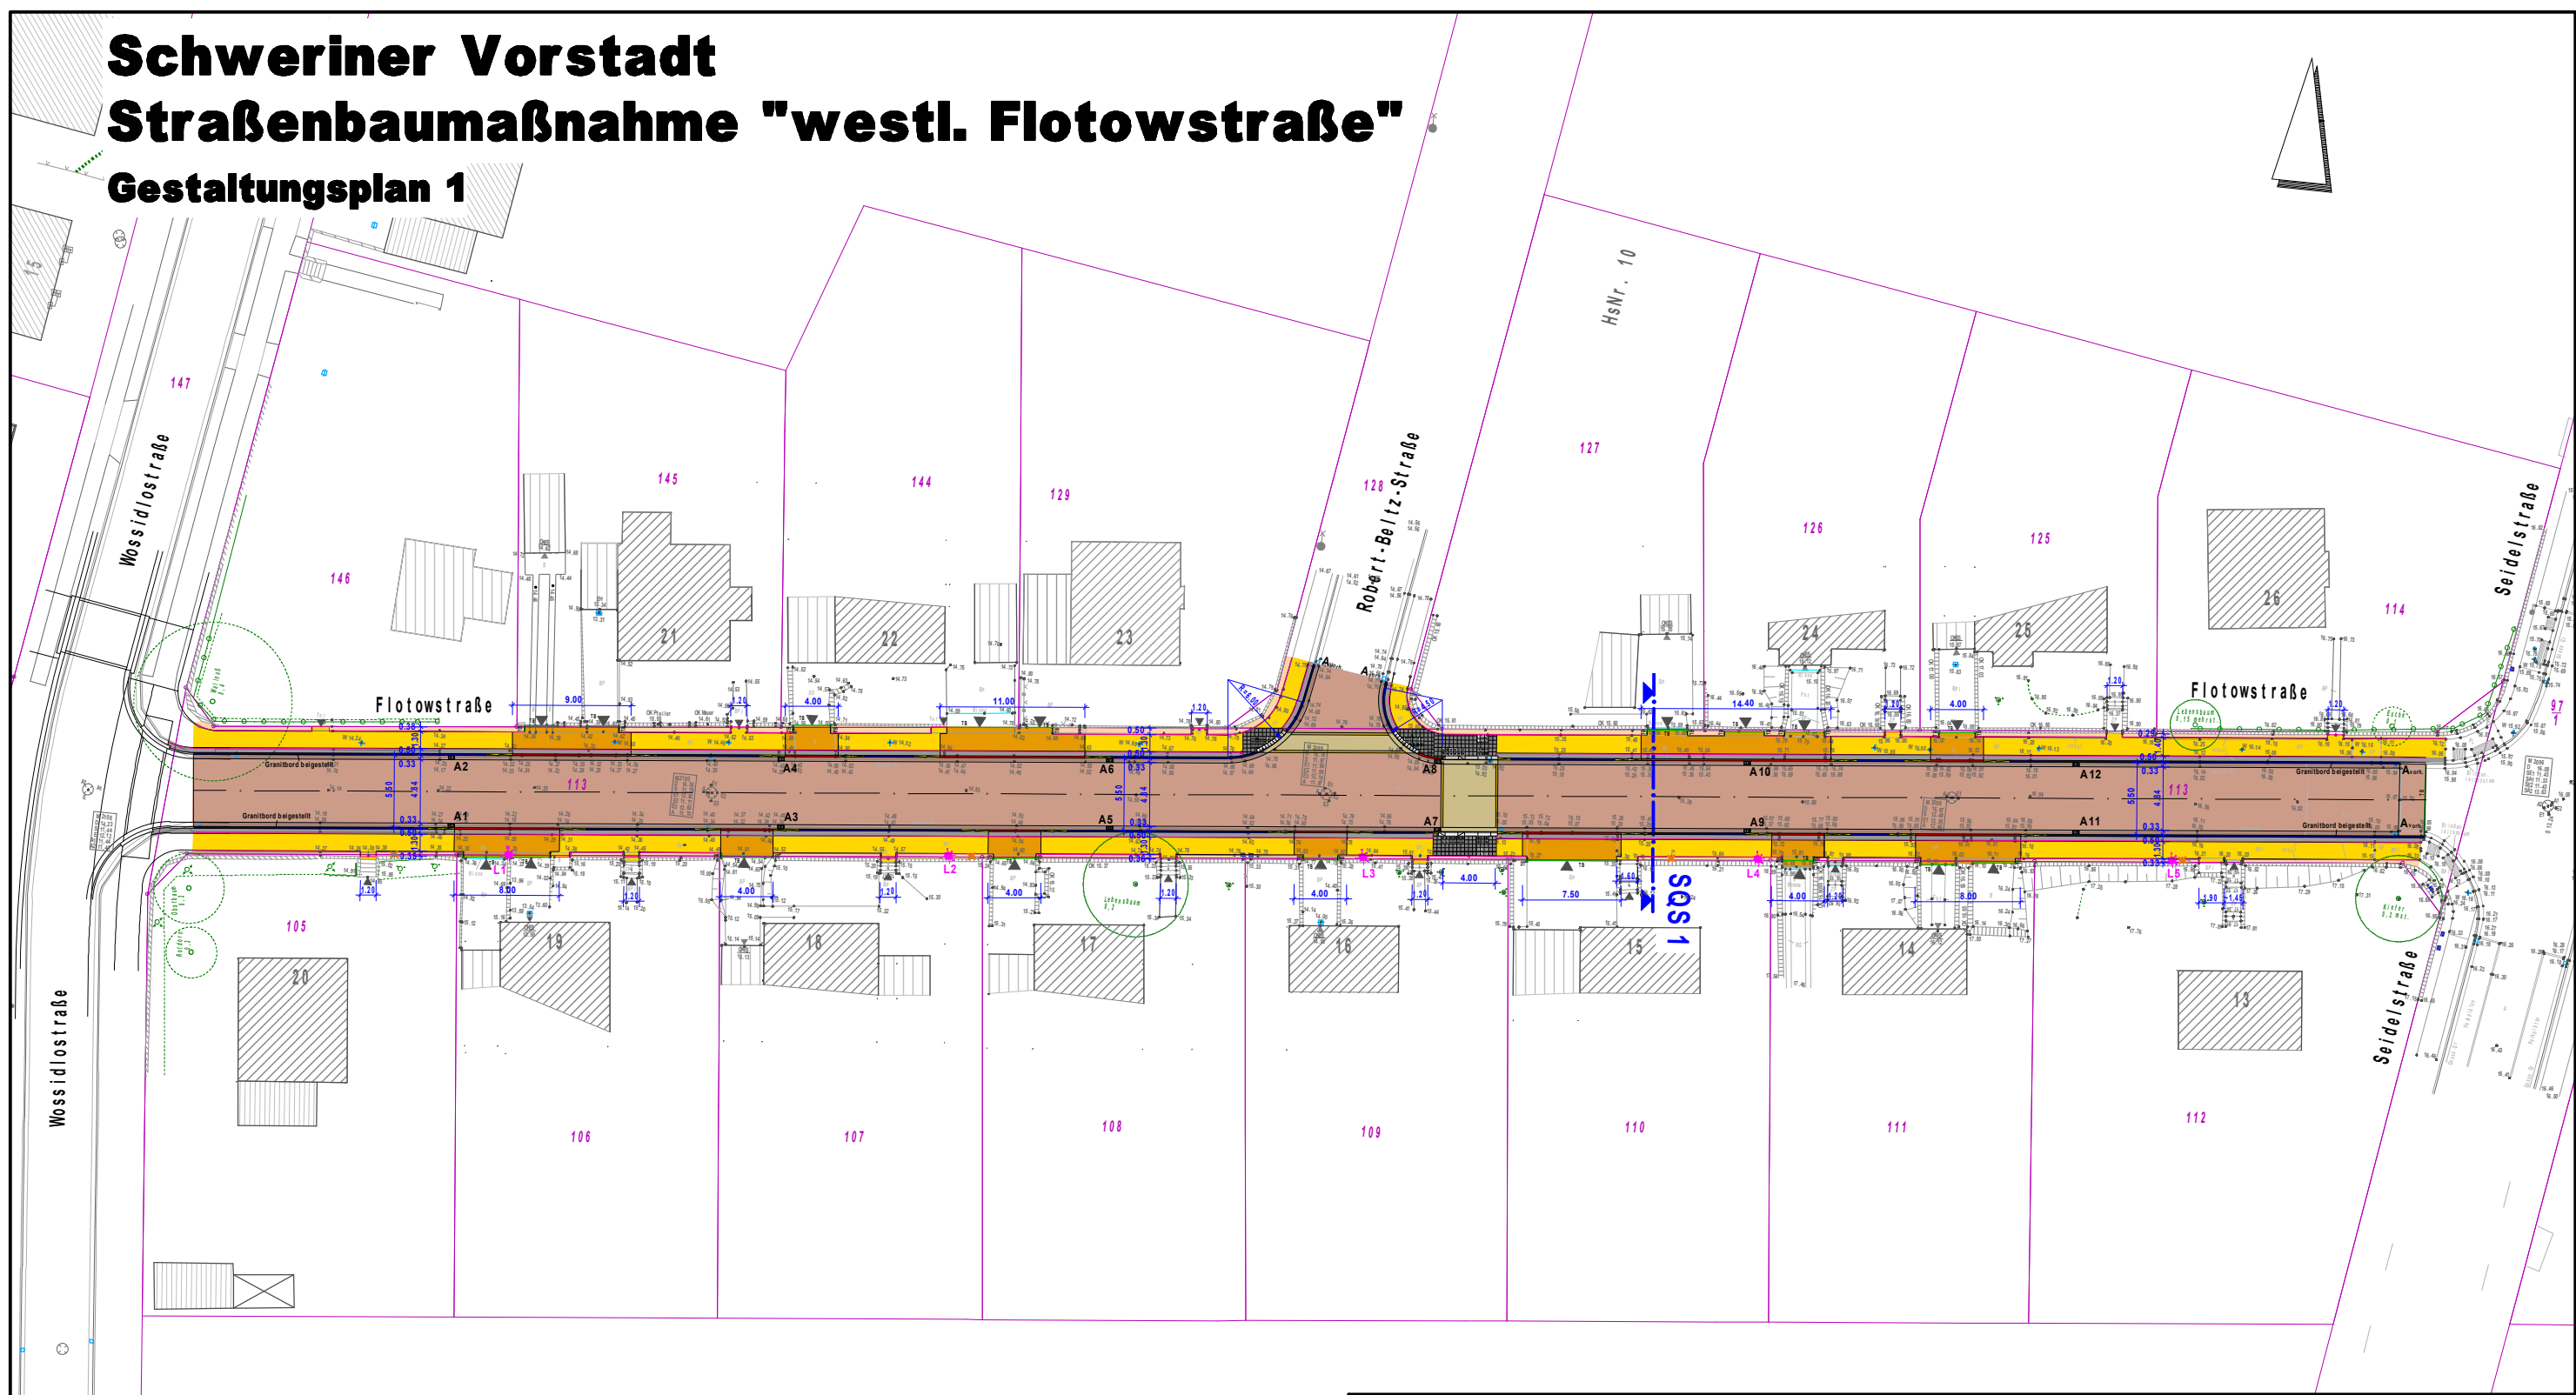


Schweriner Vorstadt Straßenbaumaßnahme "westl. Flotowstraße" Gestaltungsplan 1



Legende

	Fahrbahn/Parkplatz Naturstein-Großpflaster, Granit bunt / grau, gebraucht, beige gestellt, Passeverband		Bodenindikatoren an Querungsstellen barrierefreie Fußgängerquerung
	barrierefreier Übergang im Fahrbahnbereich Naturstein-Reihenpflaster, kopfgesägt, gebundene Bauweise		Schutzstreifen/Zwickelflächen Mosaikpflaster, grau, gebraucht, beige gestellt, gebundene Bauweise
	zweizellige Entwässerungsrinne Naturstein-Gossenläufer in Betonbettung C20/25		Seitenstreifen zur Grundstücksseite Granddecke, ungebundene Bauweise
	Fahrbahn Asphalt		Grünstreifen Rasensaat
	Gehweg/Hauszugänge Betonsteinpflaster (20x10x8 cm), grau, Querläuferverband		Baumneupflanzung
	Grundstücksauffahrten Betonsteinpflaster (20x10x8 cm), grau, Längsläuferverband		vorh. Bäume roden
			L1-9 Straßenleuchte geplant