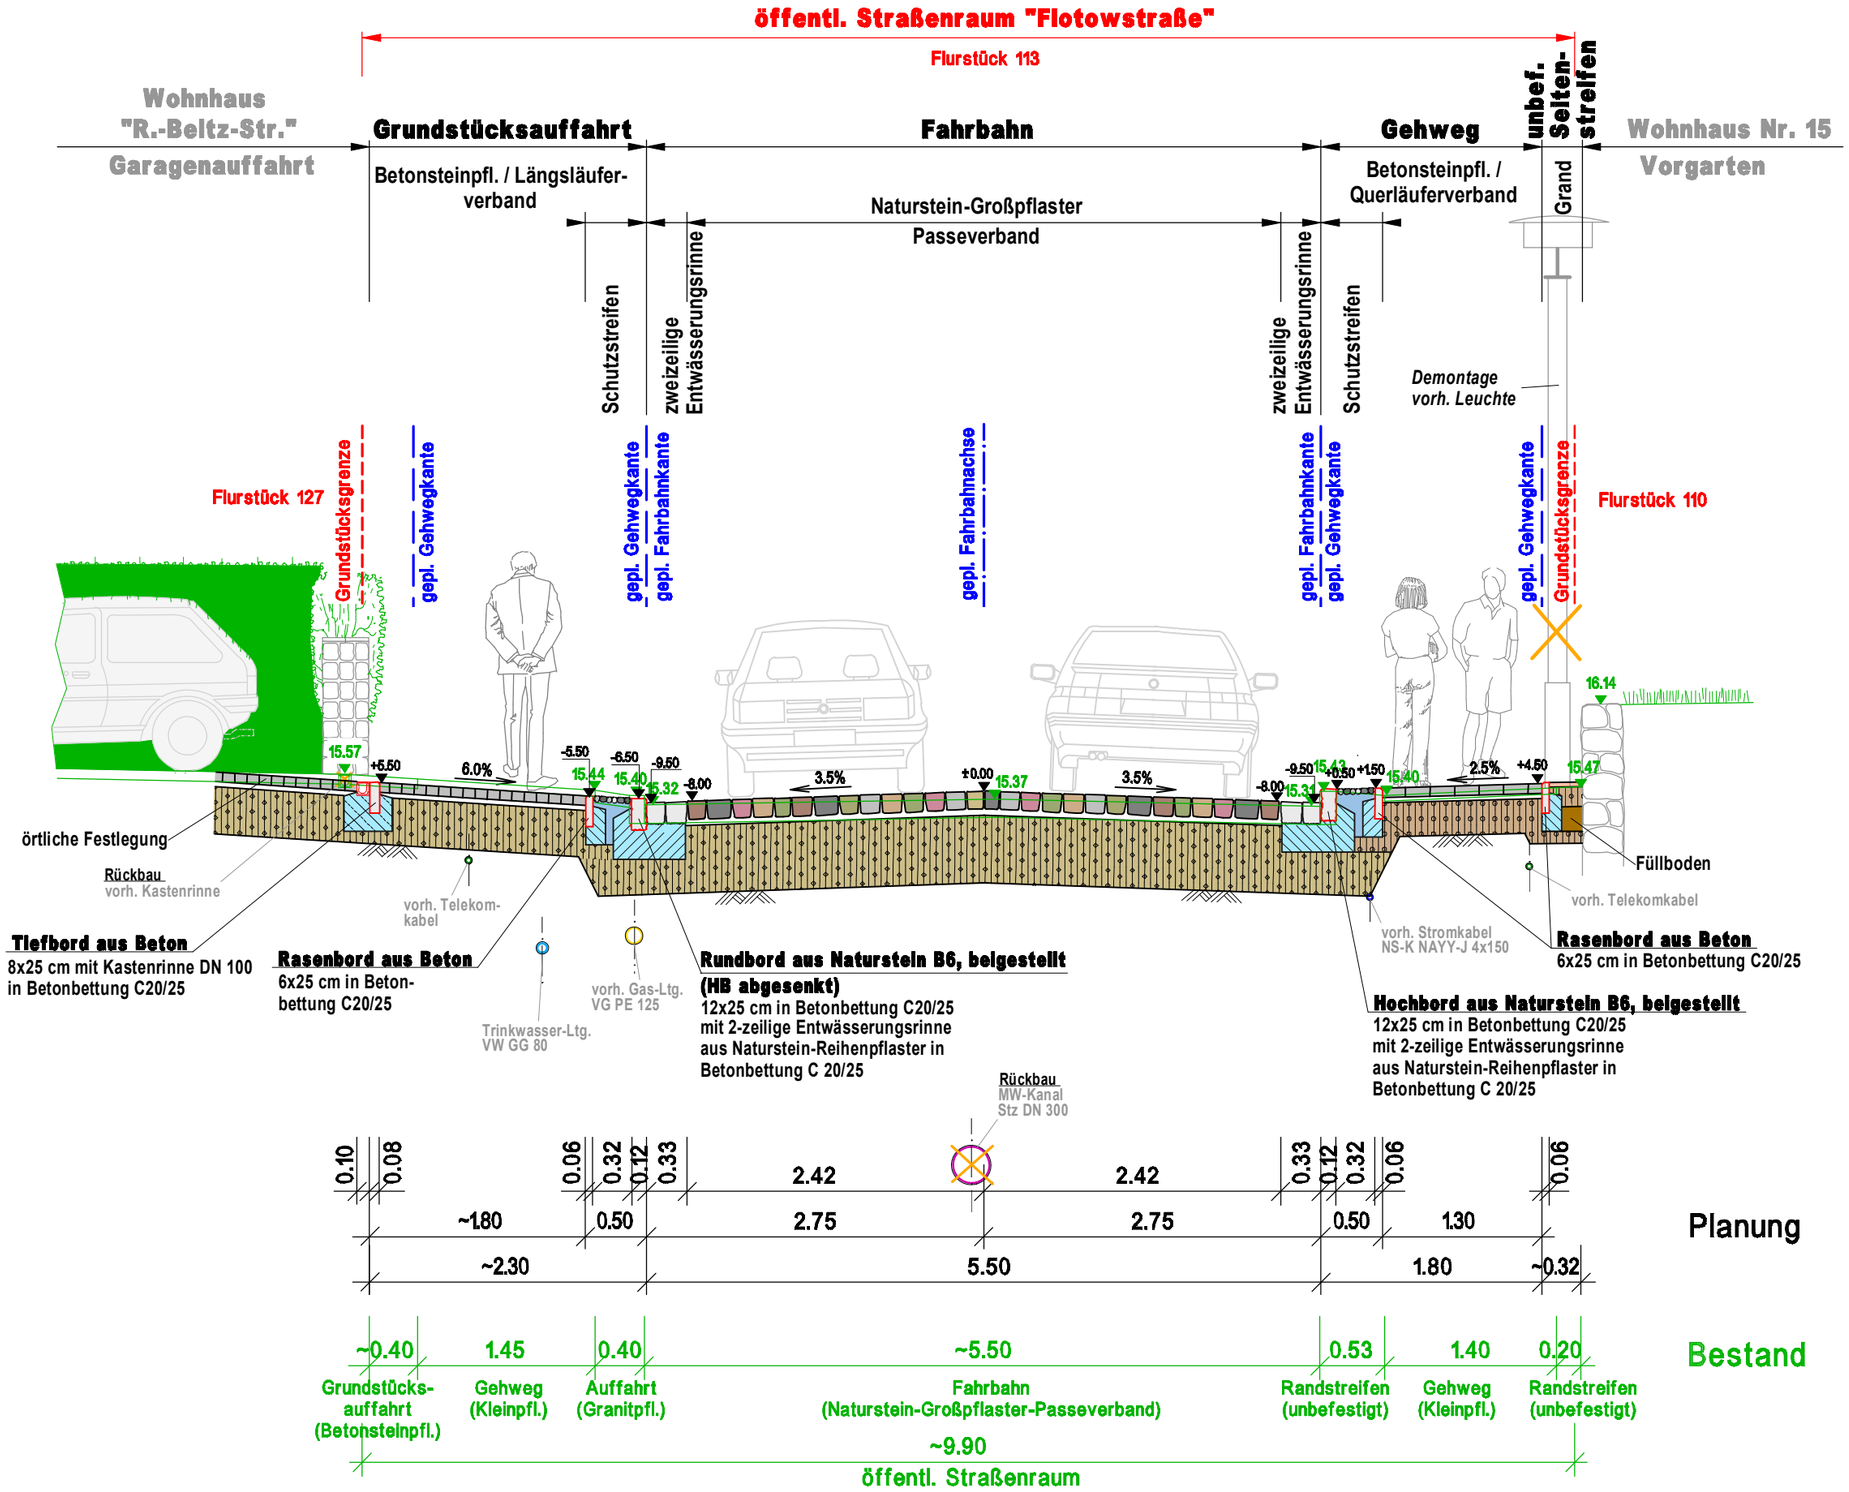Straßenquerschnitt 1 "Flotowstraße, westl."